





FİZYOTERAPİ VE REHABİLİTASYON FAKÜLTESİ

ACİL DURUM TAHLİYE PLANI

(Emergency Evacuation Plan)

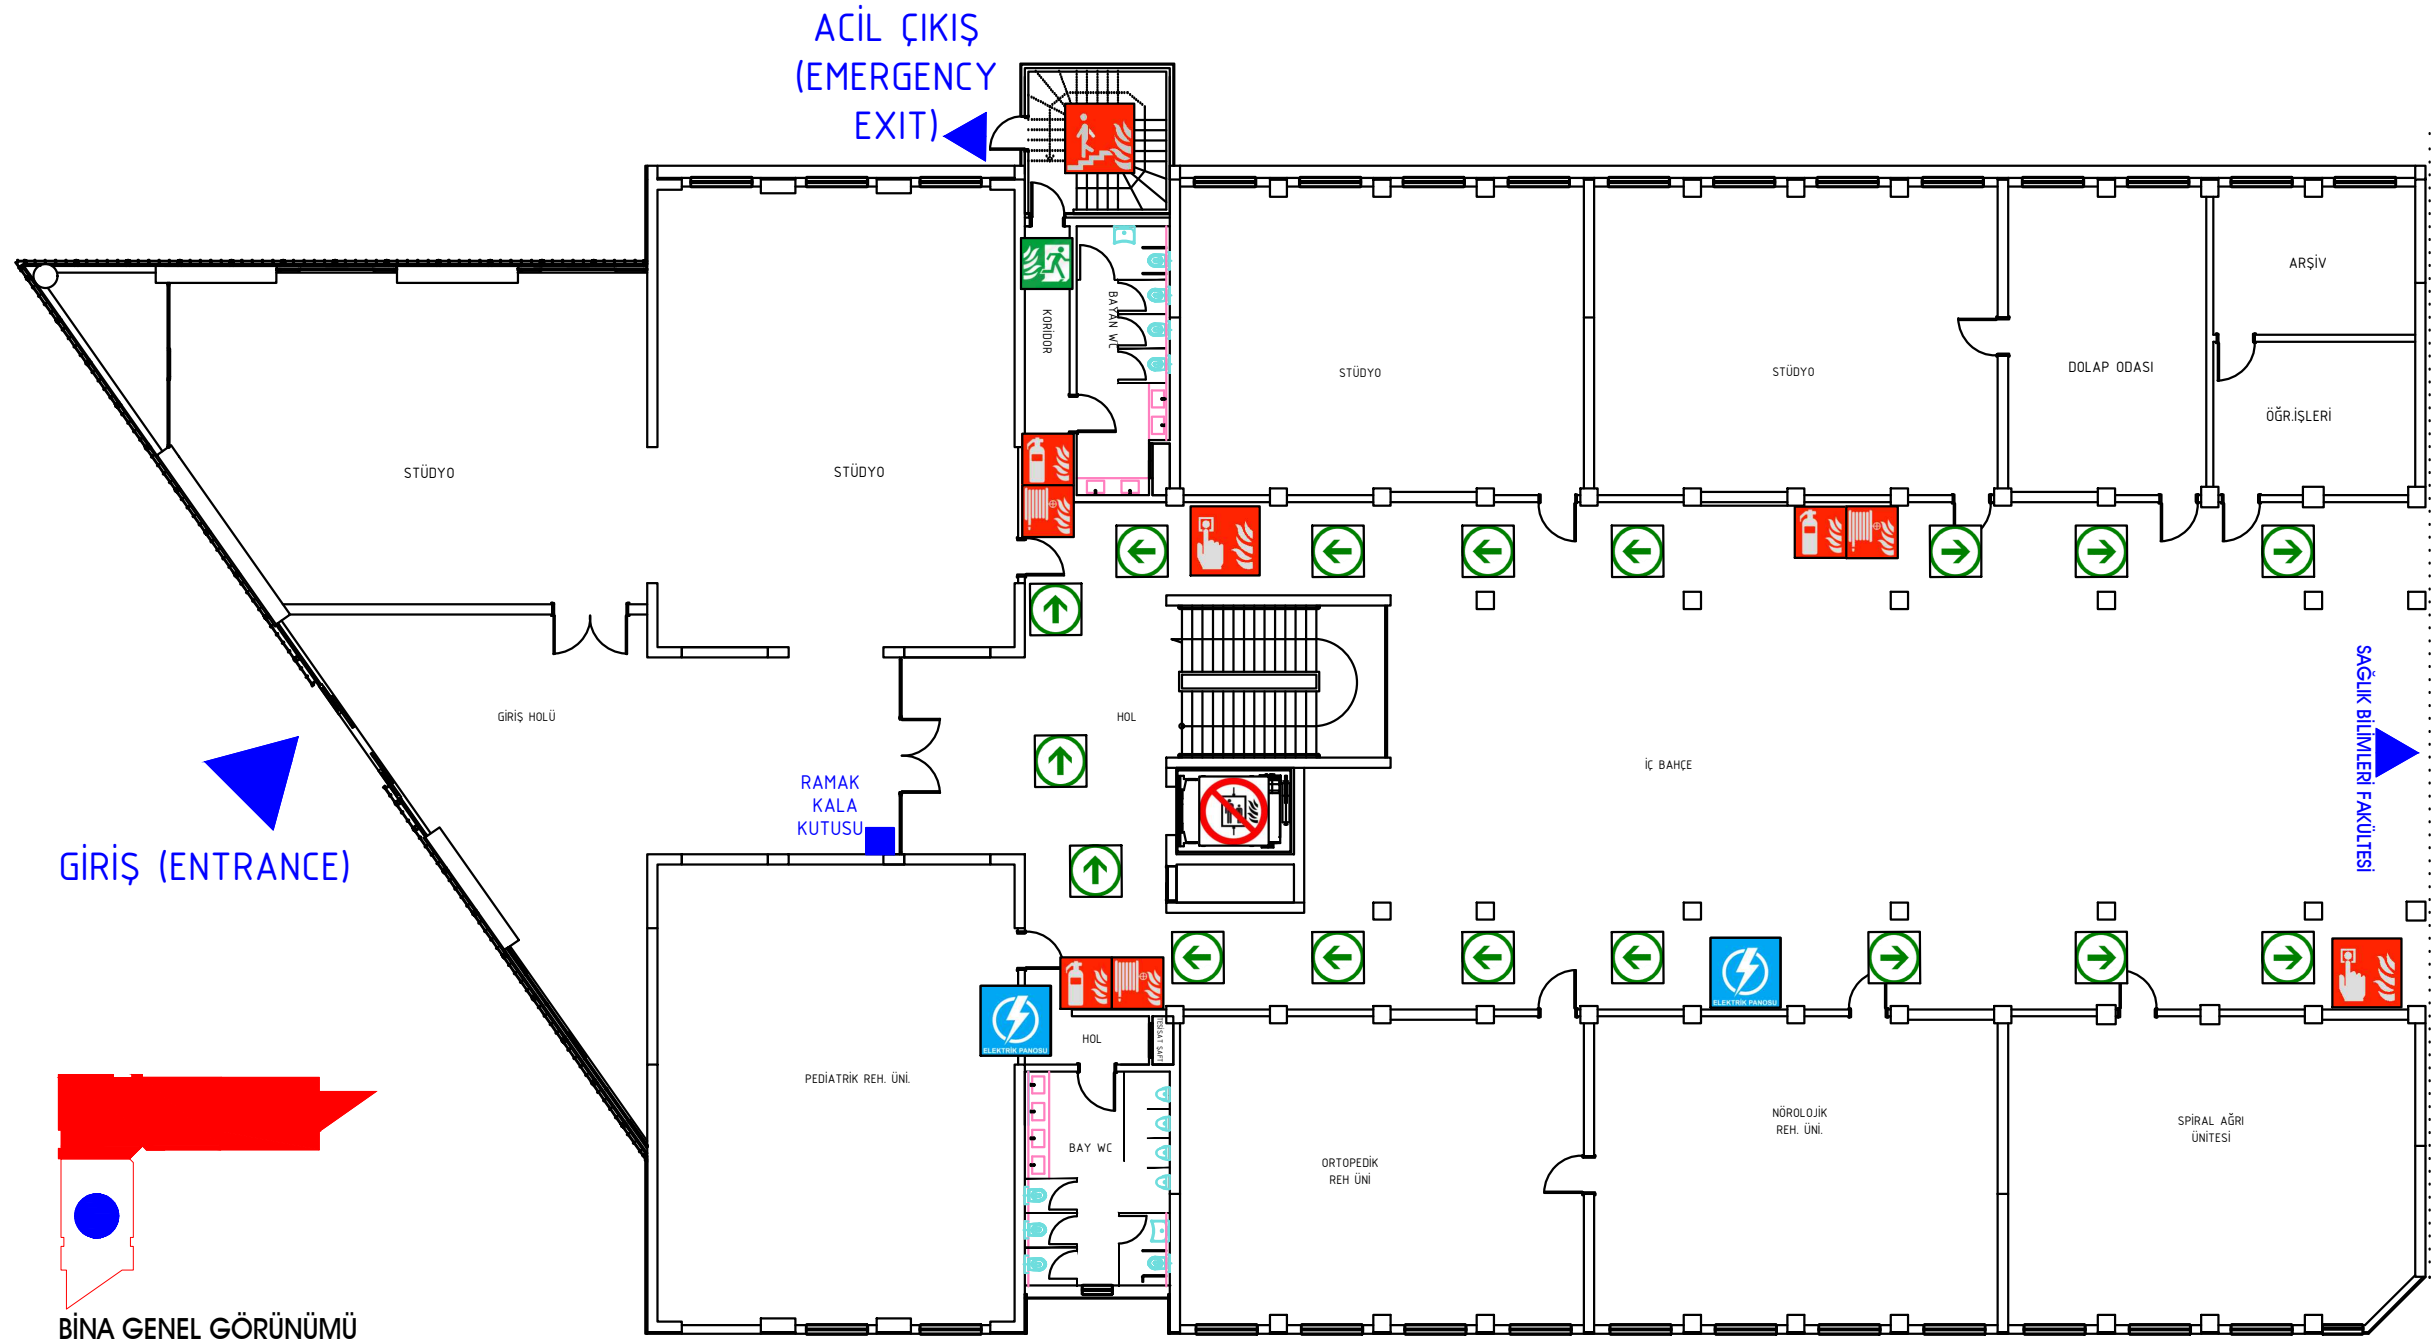

BİNA GENEL GÖRÜNÜMÜ

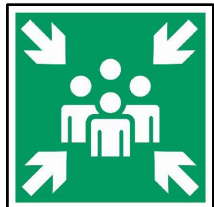

30m

 BURADASINIZ
You Are Here

 ELEKTRİK PANOSU
Electric Panel

 YANGIN KAÇIŞ
Fire Exit

 İLK YARDIM
First Aid

 YANGIN SÖNDÜRME TÜPÜ
Fire Extinguisher

 YANGINDA ASANSÖR KULLANMAYIN
Do Not Use in Fire Elevator

 KAÇIŞ YÖNÜ
Escape Route

 YANGIN ALARM BUTONU
Fire Alarm Button

 YANGIN MERDİVENİ
Fire Stairs

 YANGIN HORTUMU DOLABI
Fire Hose Cabinet

 TOPLANMA NOKTASI
Evacuation Assembly Point

ZEMİN KAT PLANI