




# FİZYOTERAPİ VE REHABİLİTASYON FAKÜLTESİ

## ACİL DURUM TAHLİYE PLANI

(Emergency Evacuation Plan)

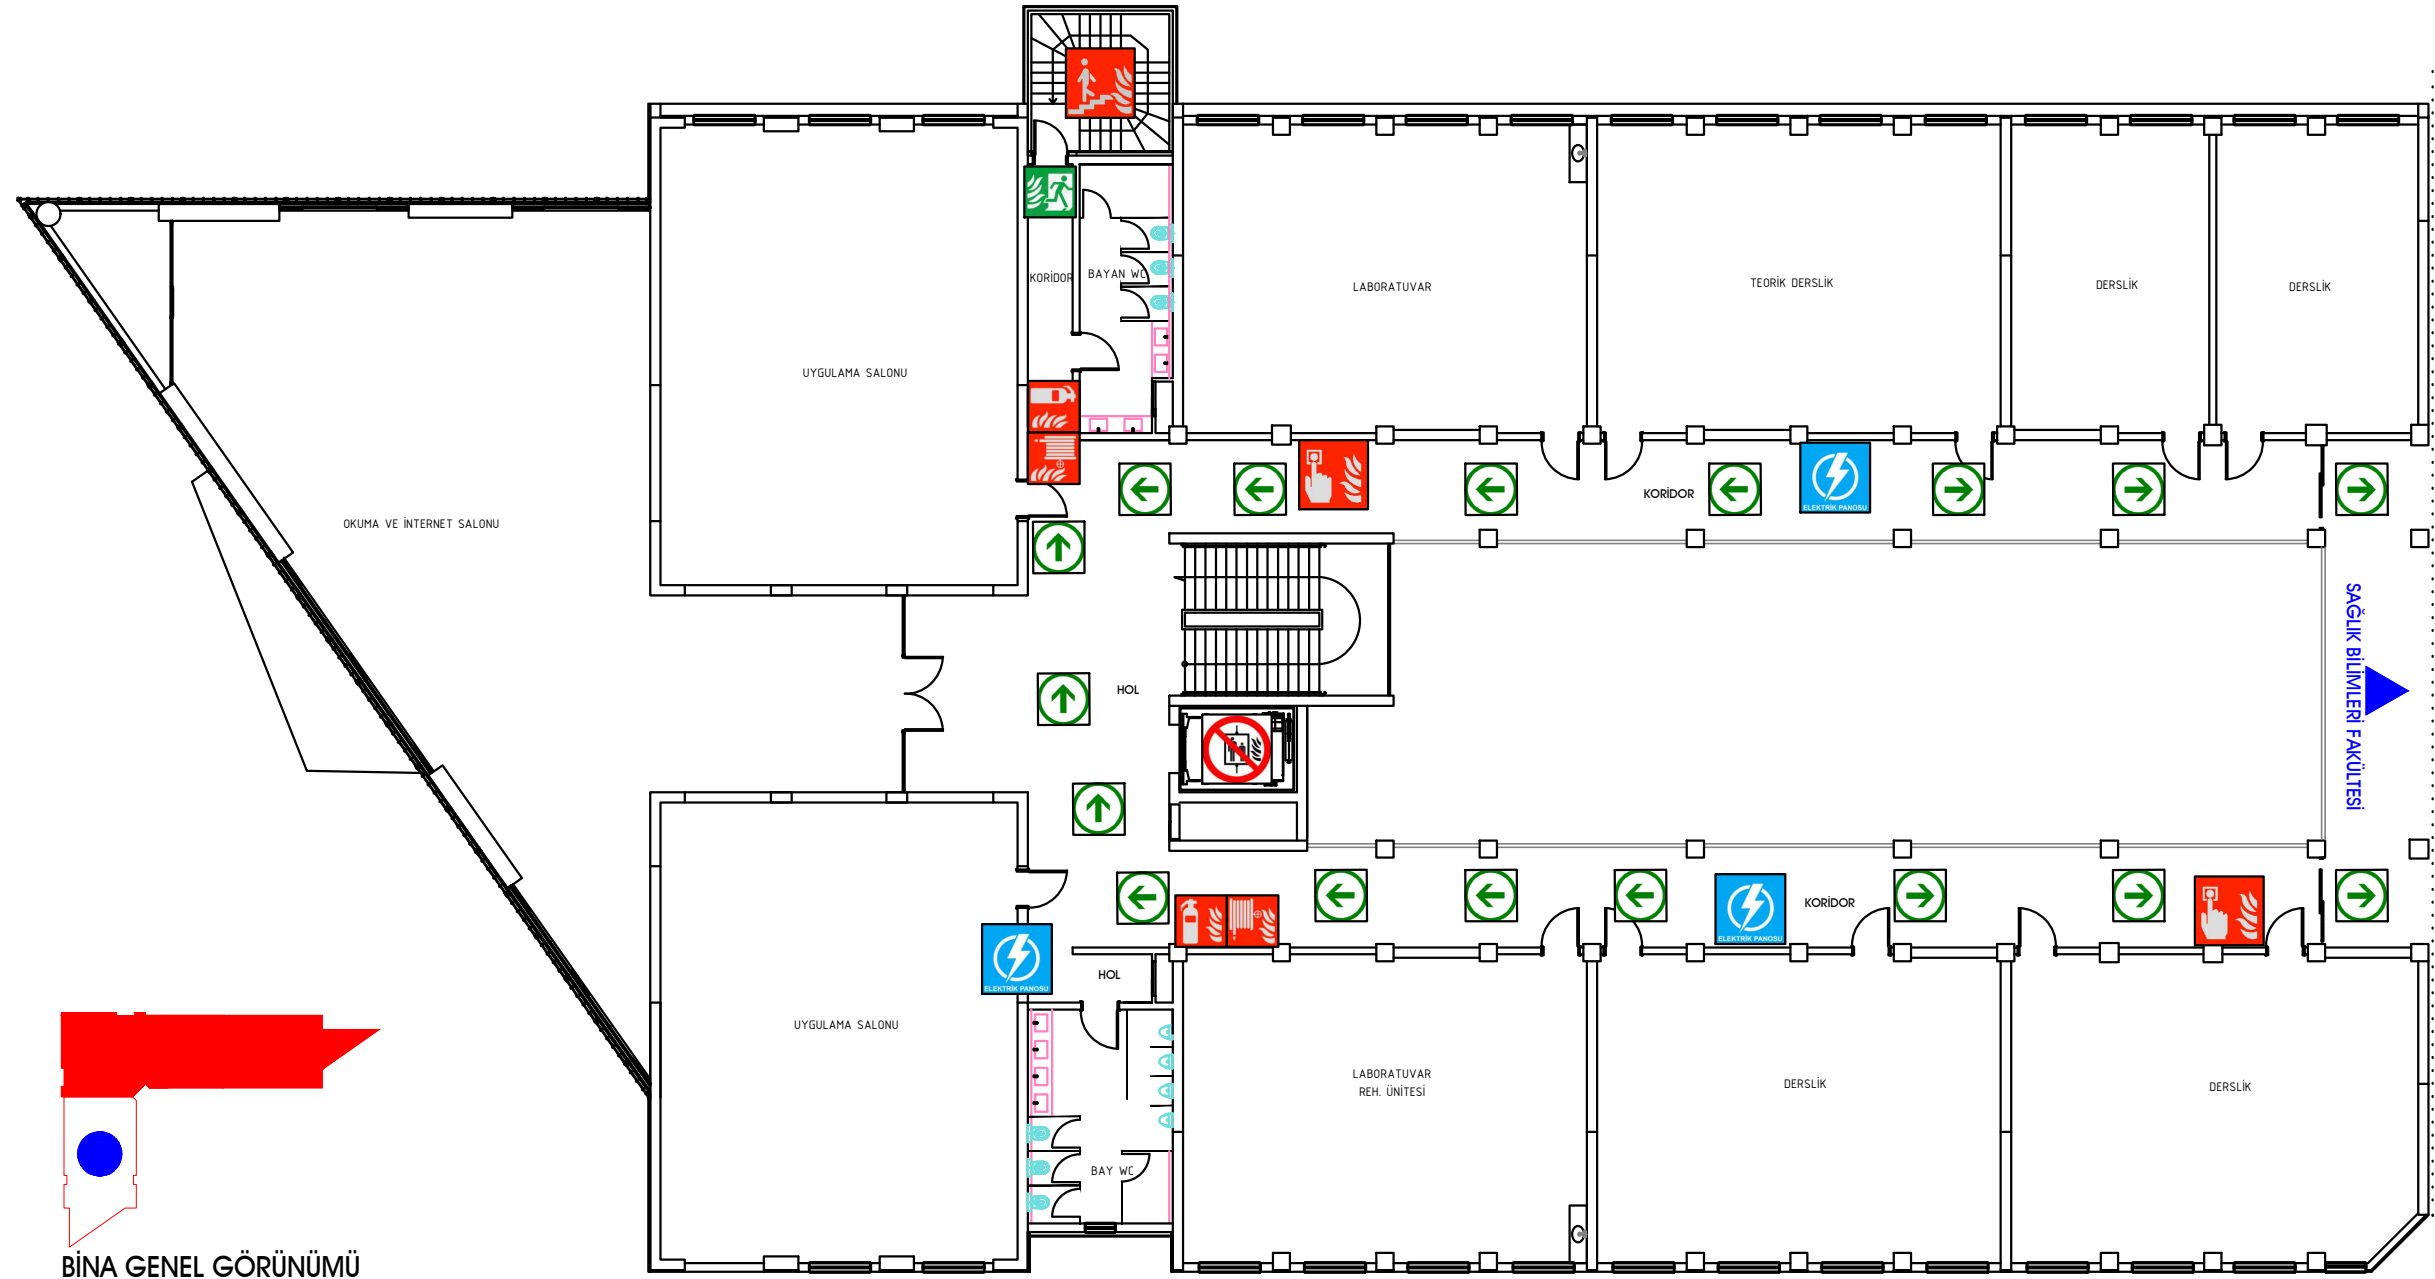

BİNA GENEL GÖRÜNÜMÜ

|                             |                                          |                                 |                                            |                                                             |
|-----------------------------|------------------------------------------|---------------------------------|--------------------------------------------|-------------------------------------------------------------|
| BURADASINIZ<br>You Are Here | ELEKTRİK PANOSU<br>Electric Panel        | YANGIN KAÇIŞ<br>Fire Exit       | YANGIN SÖNDÜRME TÜPÜ<br>Fire Extinguisher  | YANGINDA ASANSÖR KULLANMAYIN<br>Do Not Use in Fire Elevator |
| KAÇIŞ YÖNÜ<br>Escape Route  | YANGIN ALARM BUTONU<br>Fire Alarm Button | YANGIN MERDİVENİ<br>Fire Stairs | YANGIN HORTUMU DOLABI<br>Fire Hose Cabinet | TOPLANMA NOKTASI<br>Evacuation Assembly Point               |

## 2. KAT PLANI