


**BOYKESİTTEN
ALINACAK**

**GEÇKİ PLANINDAN
OKUNACAK**


(sağ ve soldan 10. ve 25.
metreler ile eşyüksekti eğrilerini
kesen noktalar okunacak)

SEÇİLEN NOKTALAR ÜZERİNDE YAPILAN ENKESİT OKUMALARI


Nokta No	Dever Miktarı			Kilometraj	Eksen		Bakış Yönüne Göre Okumalar				Alanlar		
					Kırmızı Kot (m)	Siyah Kot (m)	Sol (Siyah Kot)		Sağ (Siyah Kot)				
							Mesafe (m)	Kot (m)	Mesafe (m)	Kot (m)			
A				0+000,00	300,00	300,00	10	298,00	6,25	302,00			
							25	296,28	12,5	304,00			
									22,5	306,00			
									25	306,57			
2				0+040,00	300,32	301,40	10	300,00	2,5	302,00			
							18,75	298,00	17,5	304,00			
							25	296,80	25	305,00			
4				0+080,00	300,52	301,33	7,5	300,00	3,8	302,00			
							18,75	298,00	16,25	304,00			
							25	296,50	25	305,27			
TO1				0+108,75	300,57	300,80	5	300,00	7,5	302,00			
							17,5	298,00	20	304,00			
							25	296,00	25	305,11			
7				0+148,75	300,50	300,83	6,25	300,00	8,75	302,00			
							17	298,00	25	304,00			
							25	296,00					
9				0+188,75	300,27	301,58	15	300,00	3,75	302,00			
							25	298,60	25	303,90			
11				0+228,75	299,88	301,57	15	300,00	3,75	302,00			
							25	299,22	25	303,60			
14	8,00	-8,00	11,100	0+288,75	299,00	298,62	8,75	298,00	13,75	300,00	2,883	5,630	Karışık
							25	296,61	25	301,45			

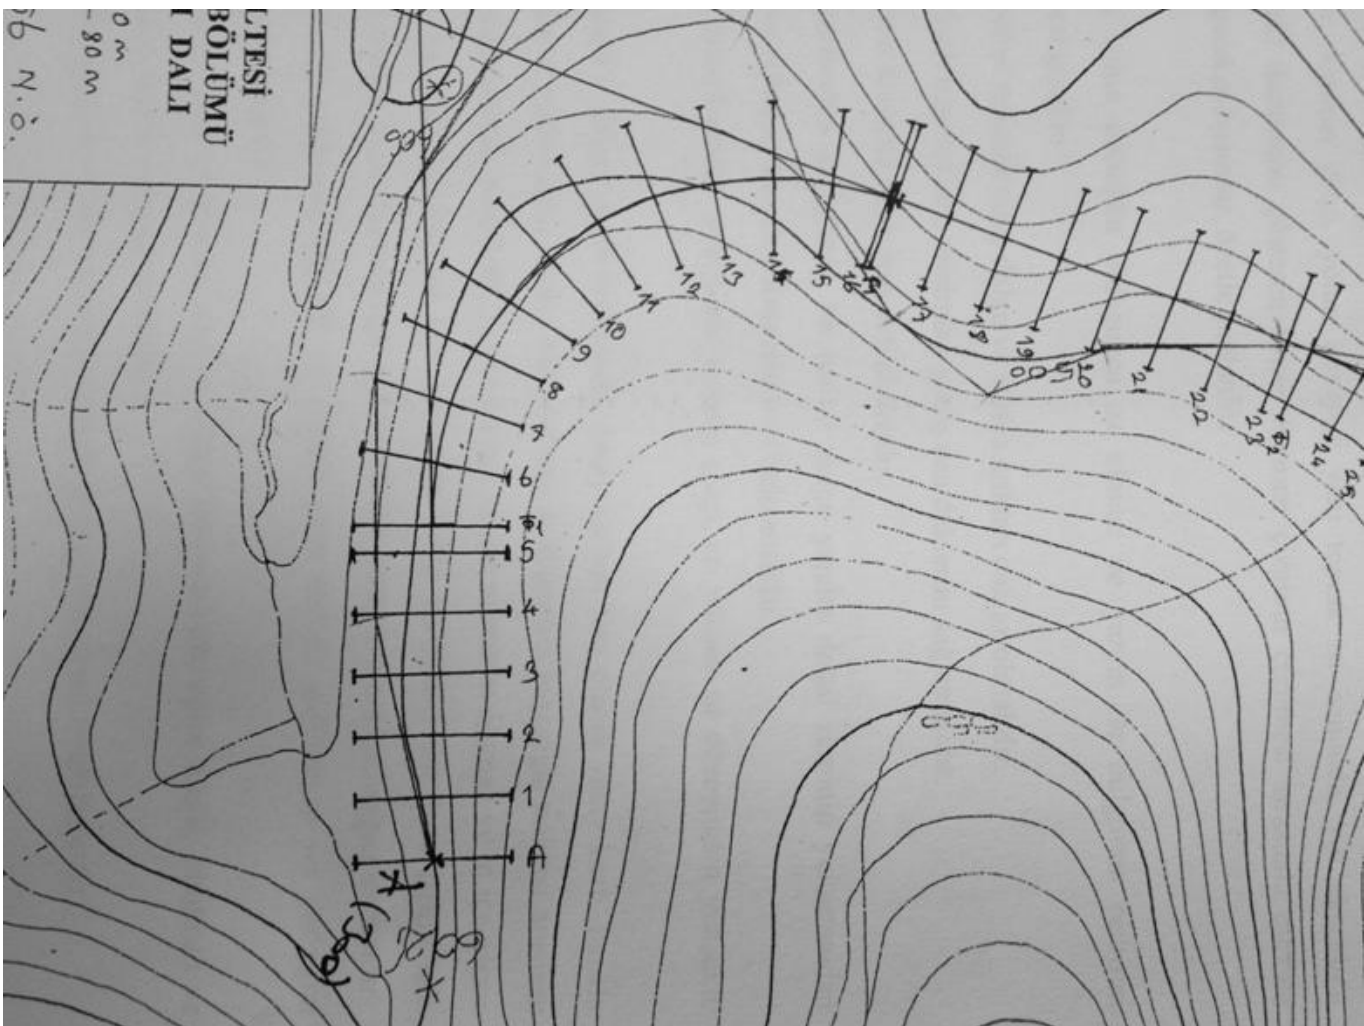


TAM YARMA ENKESİTİ

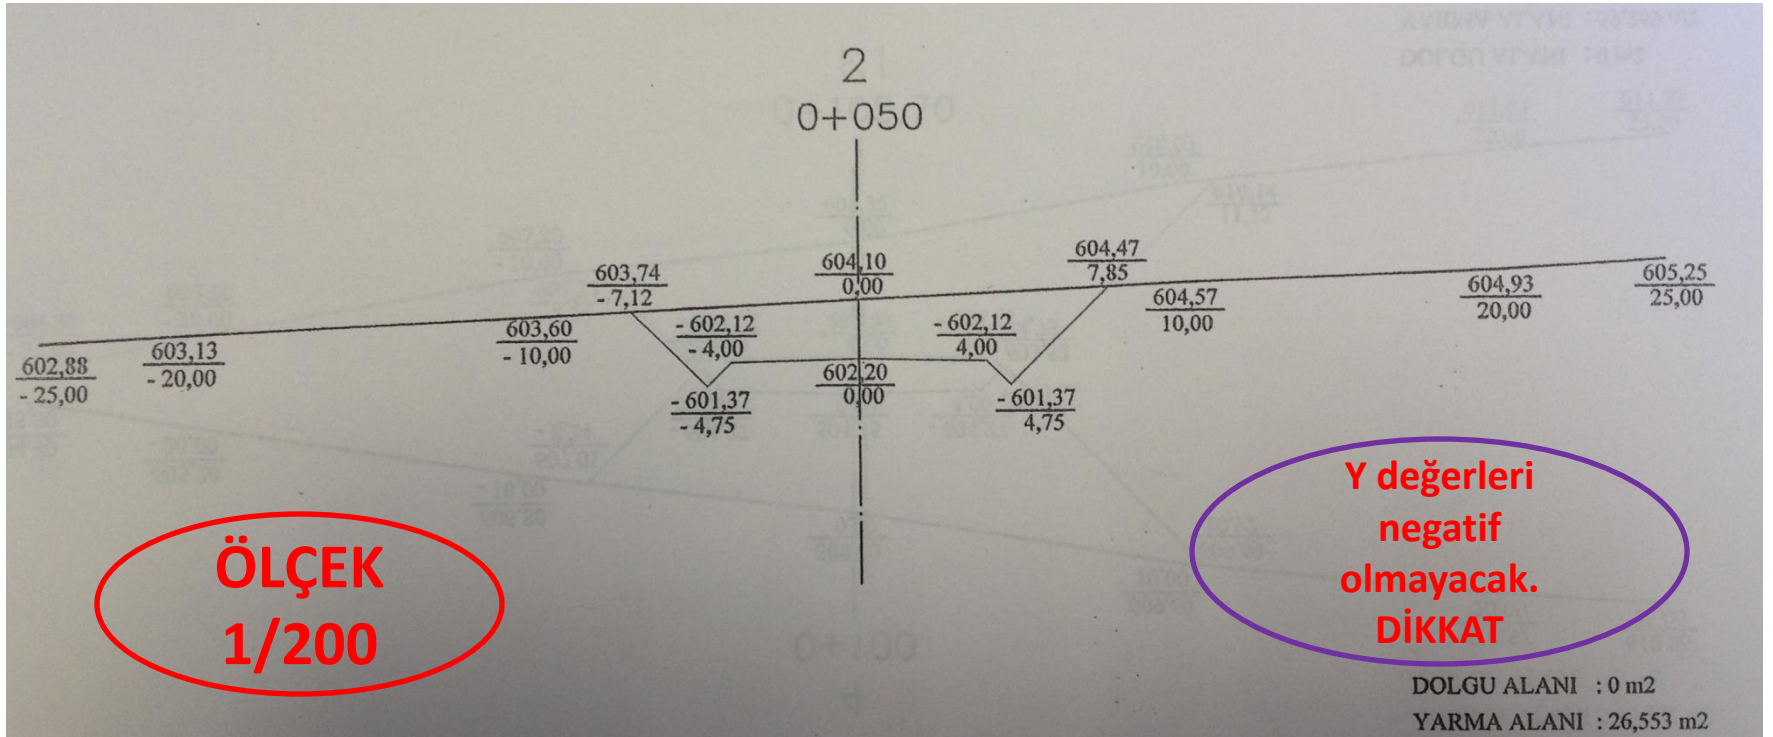

TAM YARMA ENKESİTİ

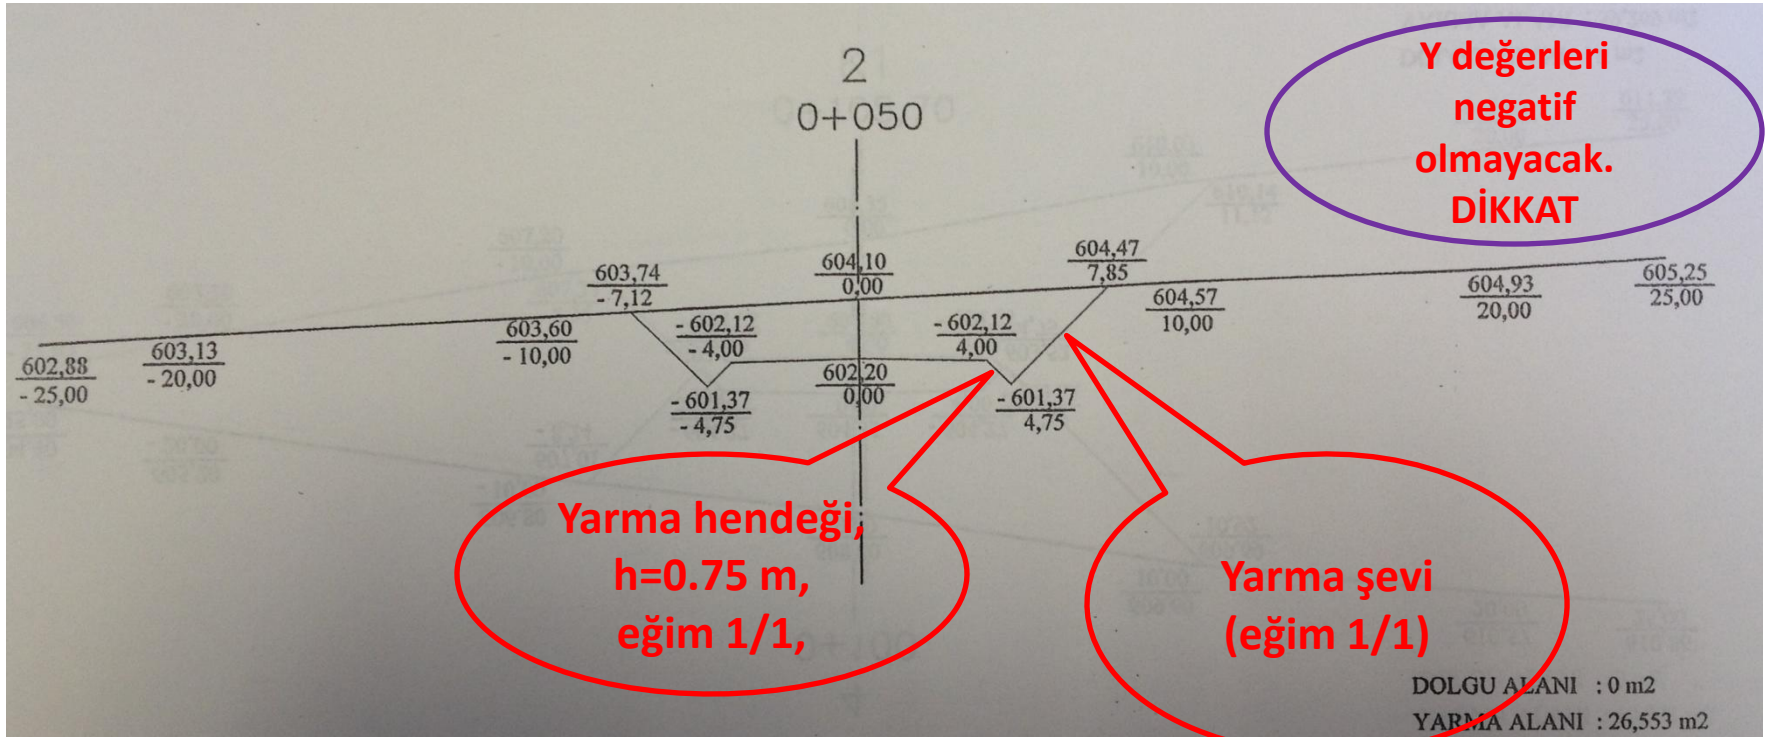


TAM DOLGU ENKESİTİ

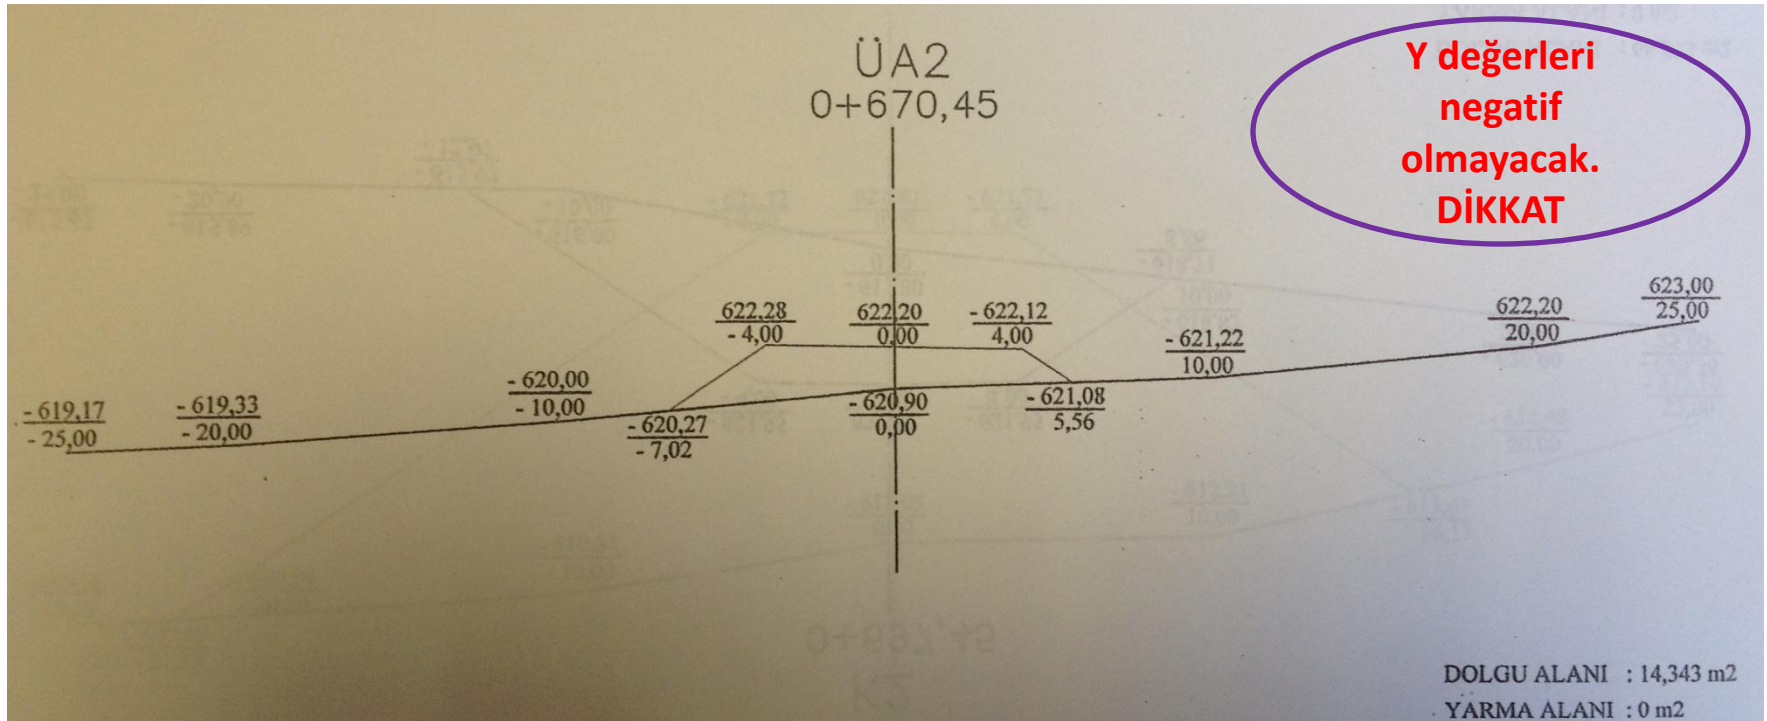

TAM DOLGU ENKESİTİ

Dolgu sevi
(3 yatay/
2 düşey)


Y değerleri
negatif
olmayacak.
DİKKAT

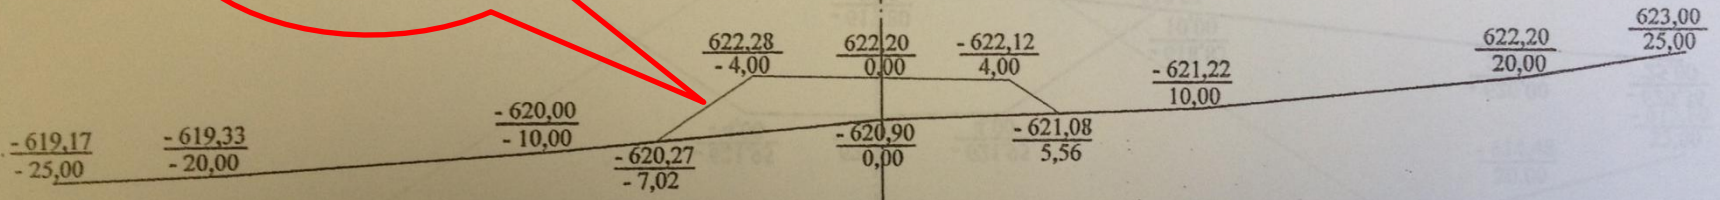


DOLGU ALANI : 14,343 m²

YARMA ALANI : 0 m²


TAM DOLGU ENKESİTİ

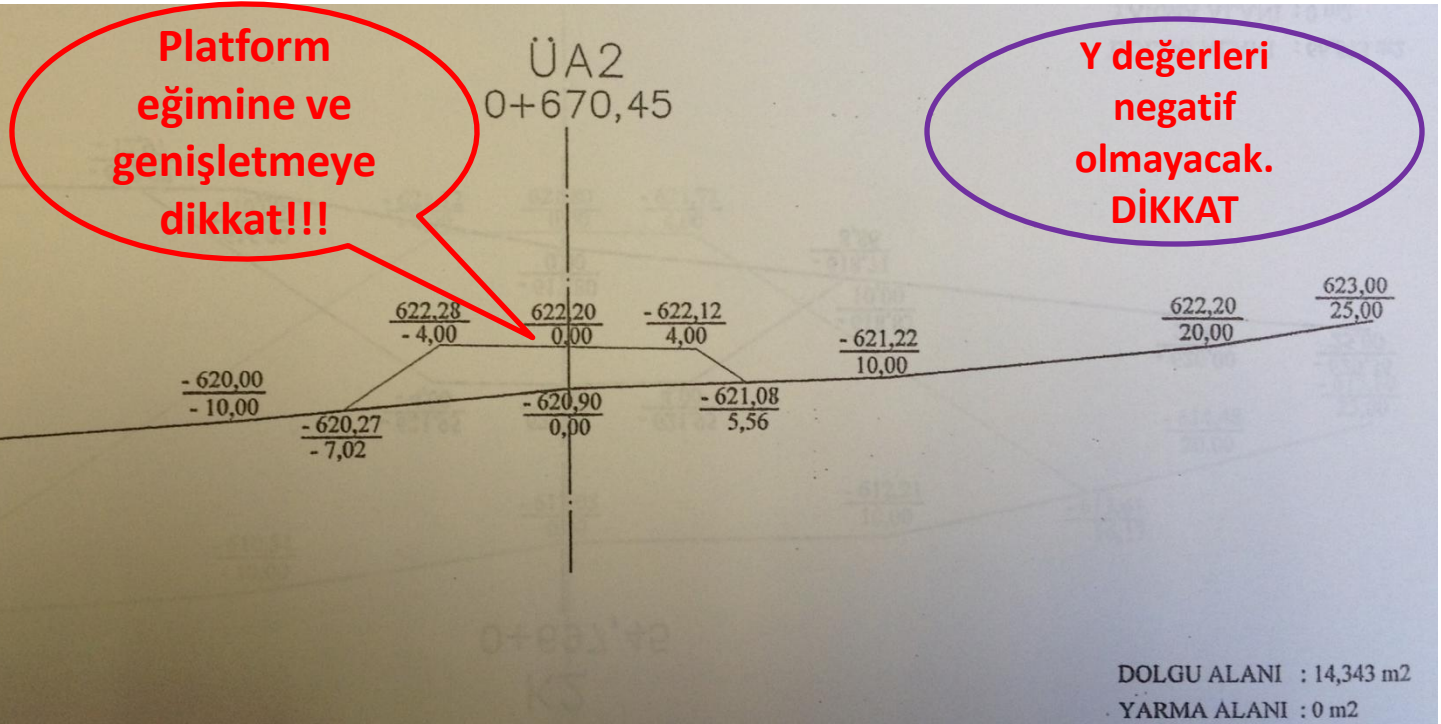

KARIŞIK ENKESİT

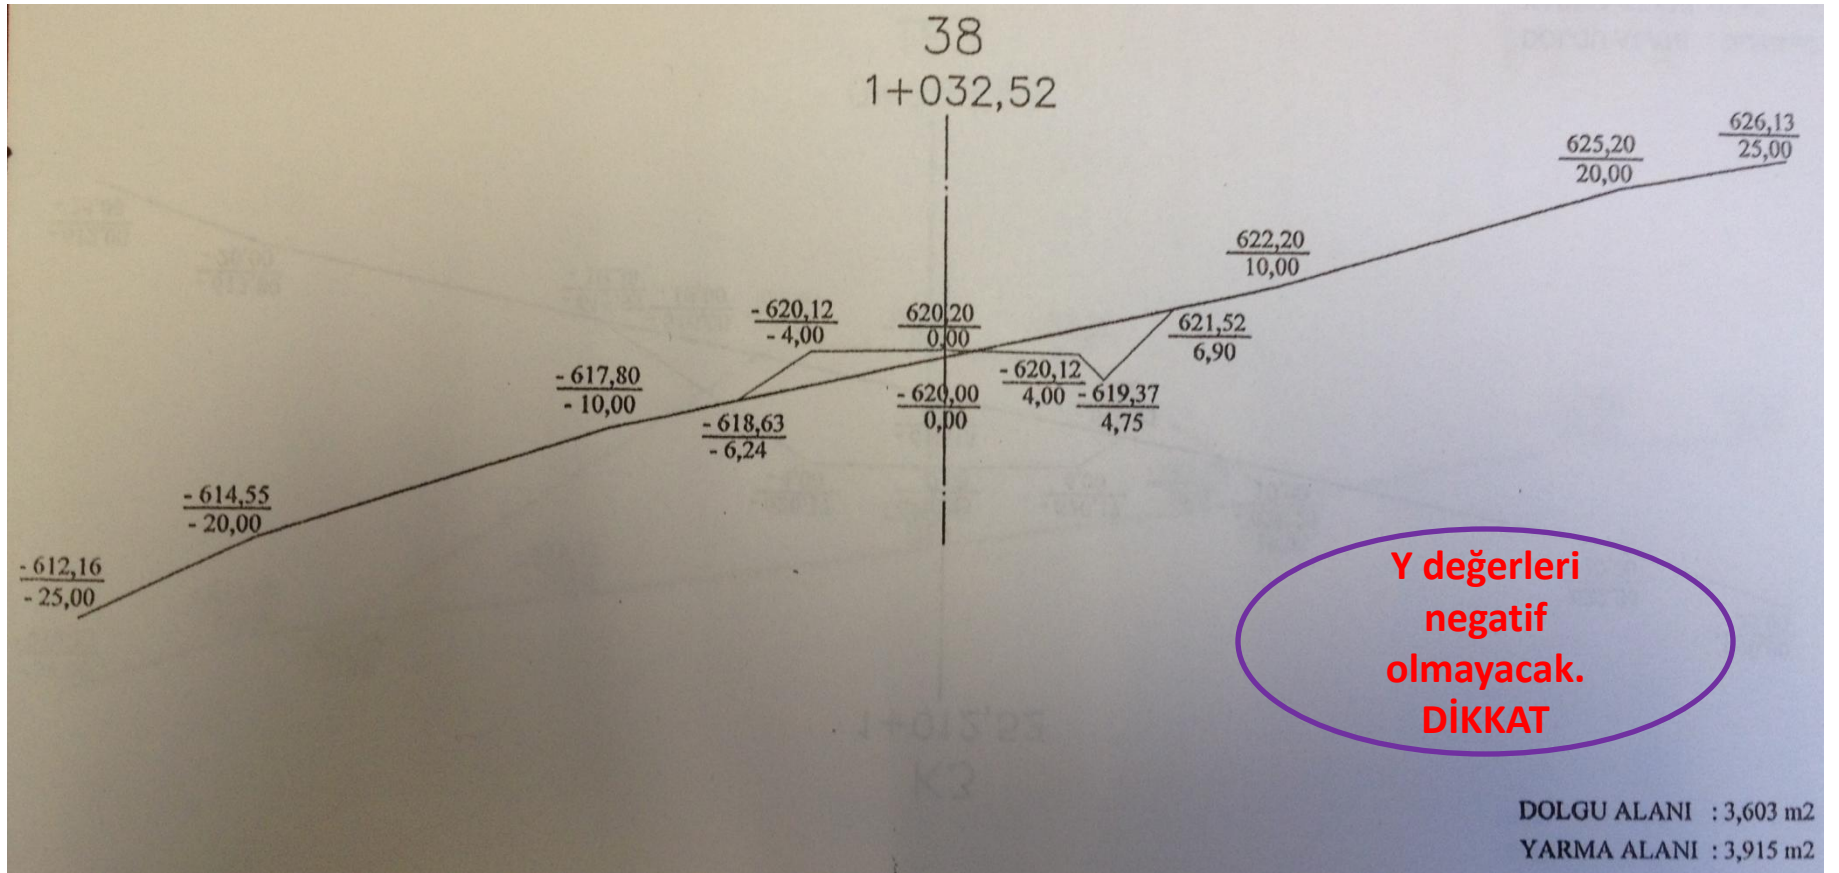

ALAN HESABI (CROSS YÖNTEMİ)

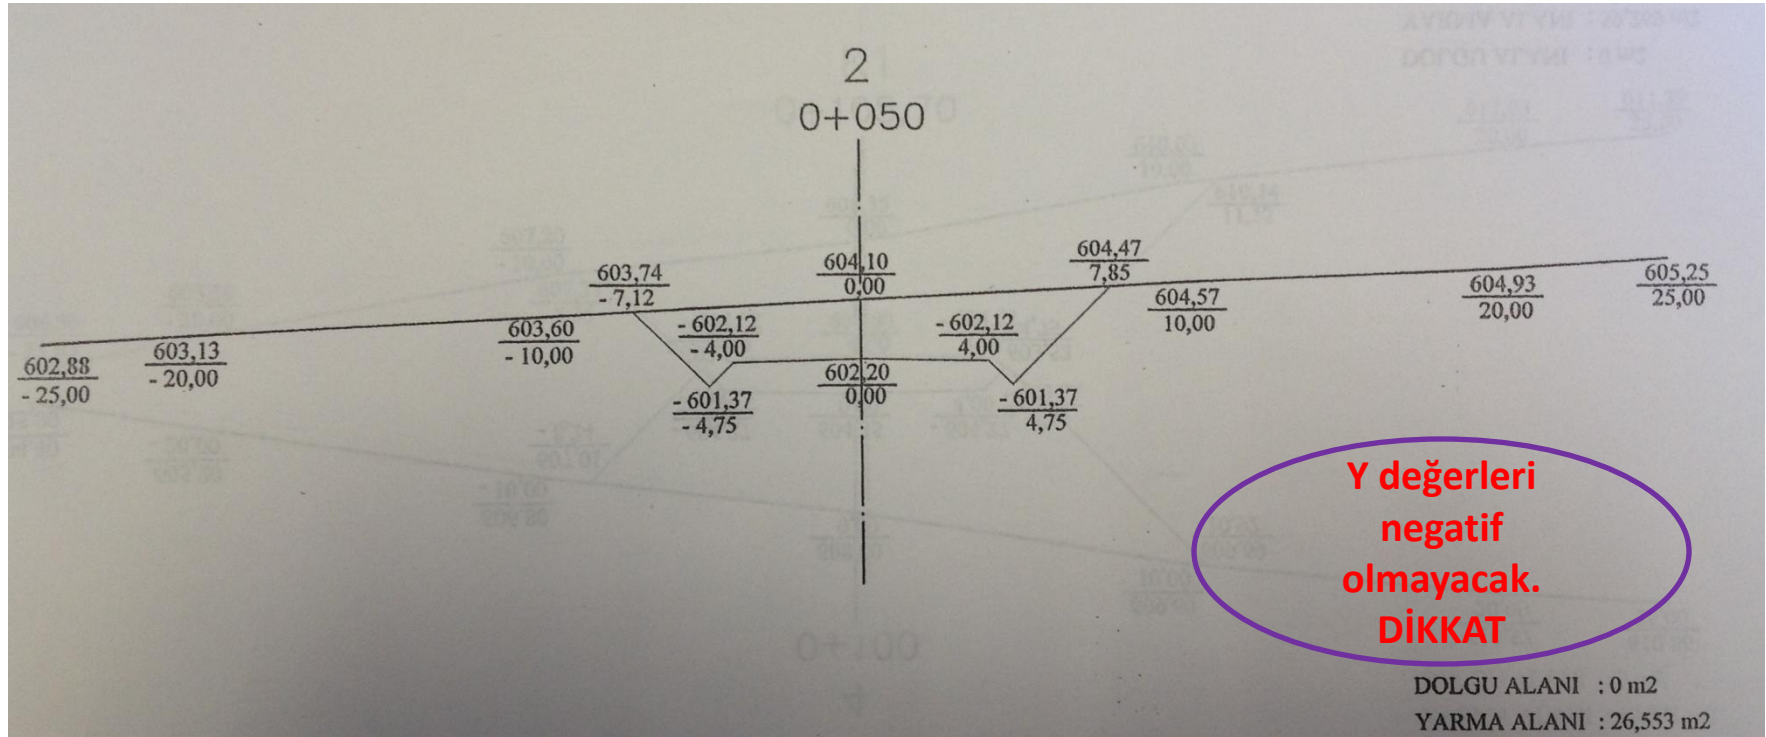

SEÇİLEN NOKTALAR ÜZERİNDE YAPILAN ENKESİT OKUMALARI

Nokta No	Dever Miktarı		Platform Genişliği (m)	Kilometraj	Eksen		Bakış Yönüne Göre Okumalar				Alanlar		Kesit Türü
	Dış Kenar (%)	İç Kenar (%)			Kırmızı Kot (m)	Siyah Kot (m)	Sol (Siyah Kot)		Sağ (Siyah Kot)		Yarma (m2)	Dolgu (m2)	
							Mesafe (m)	Kot (m)	Mesafe (m)	Kot (m)			
A	-2,00	-2,00	9,500	0+000,00	300,00	300,00	10	298,00	6,25	302,00	8,467	2,687	Karışık
							25	296,28	12,5	304,00			
									22,5	306,00			
									25	306,57			
2	-1,70	-2,00	9,548	0+040,00	300,32	301,40	10	300,00	2,5	302,00	10,080	0,000	Tam yarma
							18,75	298,00	17,5	304,00			
							25	296,80	25	305,00			
4	2,00	-2,00	10,144	0+080,00	300,52	301,33	7,5	300,00	3,8	302,00	14,476	0,115	Karışık
							18,75	298,00	16,25	304,00			
							25	296,50	25	305,27			
TO1	4,67	-4,67	10,560	0+108,75	300,57	300,80	5	300,00	7,5	302,00	7,629	2,213	Karışık
							17,5	298,00	20	304,00			
							25	296,00	25	305,11			
7	8,00	-8,00	11,100	0+148,75	300,50	300,83	6,25	300,00	8,75	302,00	9,156	2,122	Karışık
							17	298,00	25	304,00			
							25	296,00					
9	8,00	-8,00	11,100	0+188,75	300,27	301,58	15	300,00	3,75	302,00	21,533	0,000	Tam yarma
							25	298,60	25	303,90			
11	8,00	-8,00	11,100	0+228,75	299,88	301,57	15	300,00	3,75	302,00	26,977	0,000	Tam yarma
							25	299,22	25	303,60			
14	8,00	-8,00	11,100	0+288,75	299,00	298,62	8,75	298,00	13,75	300,00	2,883	5,630	Karışık
							25	296,61	25	301,45			